



PIANTA PIANO SEMINTERRATO  
Scala 1:100

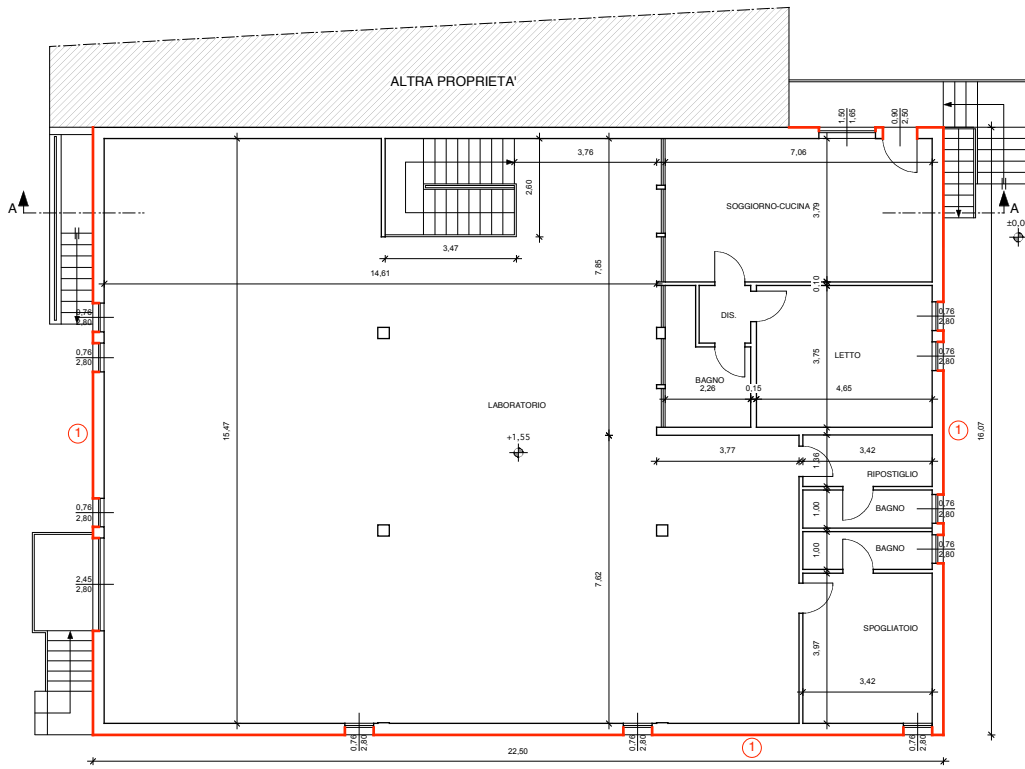

PIANTA PIANO RIALZATO  
Scala 1:100

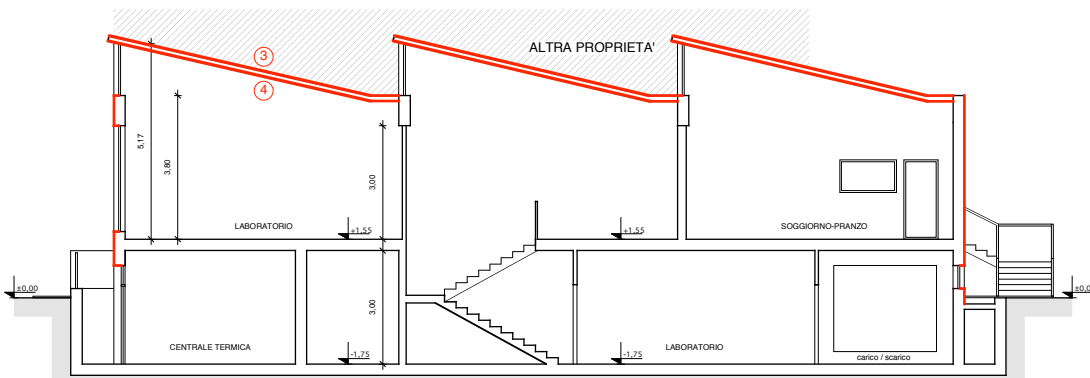

SEZIONE AA  
Scala 1:100


LEGENDA INTERVENTI

- ① Rifacimento intonaco a cappotto
- ② Rifacimento centrale termica
- ③ Rimozione copertura in cemento
- ④ Rimozione controsoffitto in gesso
- ⑤ Sostituzione infissi esterni

Ulteriori interventi: rifacimento




PROSPETTO NORD-EST  
Scala 1:100

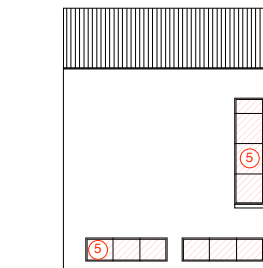

PROSPETTO SUD-OVEST  
Scala 1:100



PROSPETTO SUD-EST  
Scala 1:100

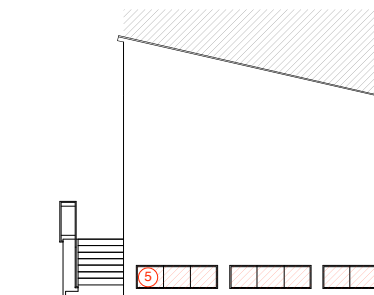

PROSPETTO NORD-OVEST  
Scala 1:100