


PROSPETTO SUD-EST  
Scala 1:100

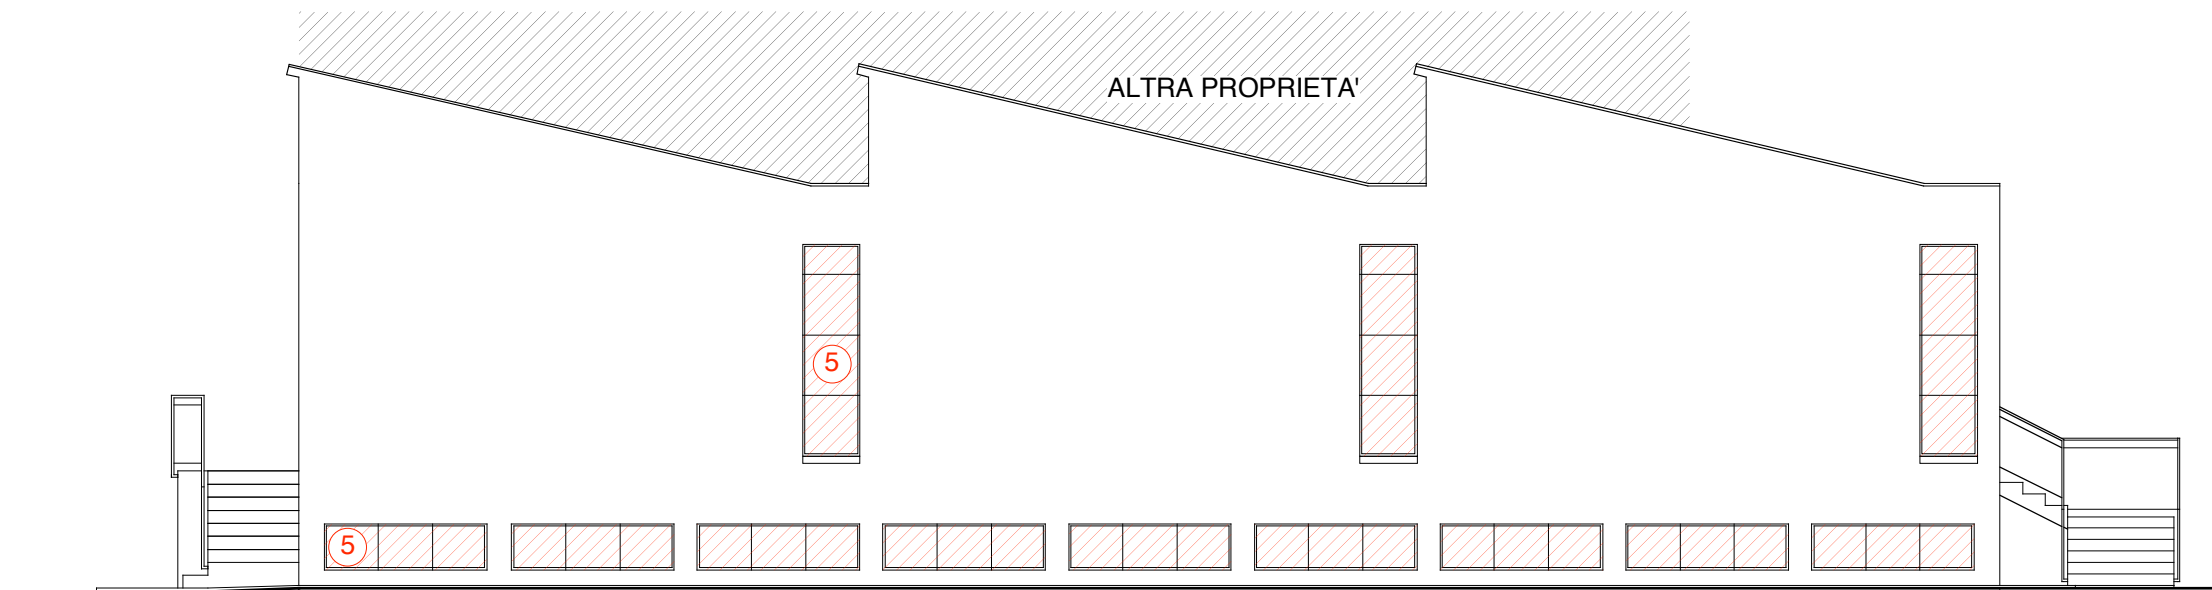

PROSPETTO NORD-OVEST  
Scala 1:100