
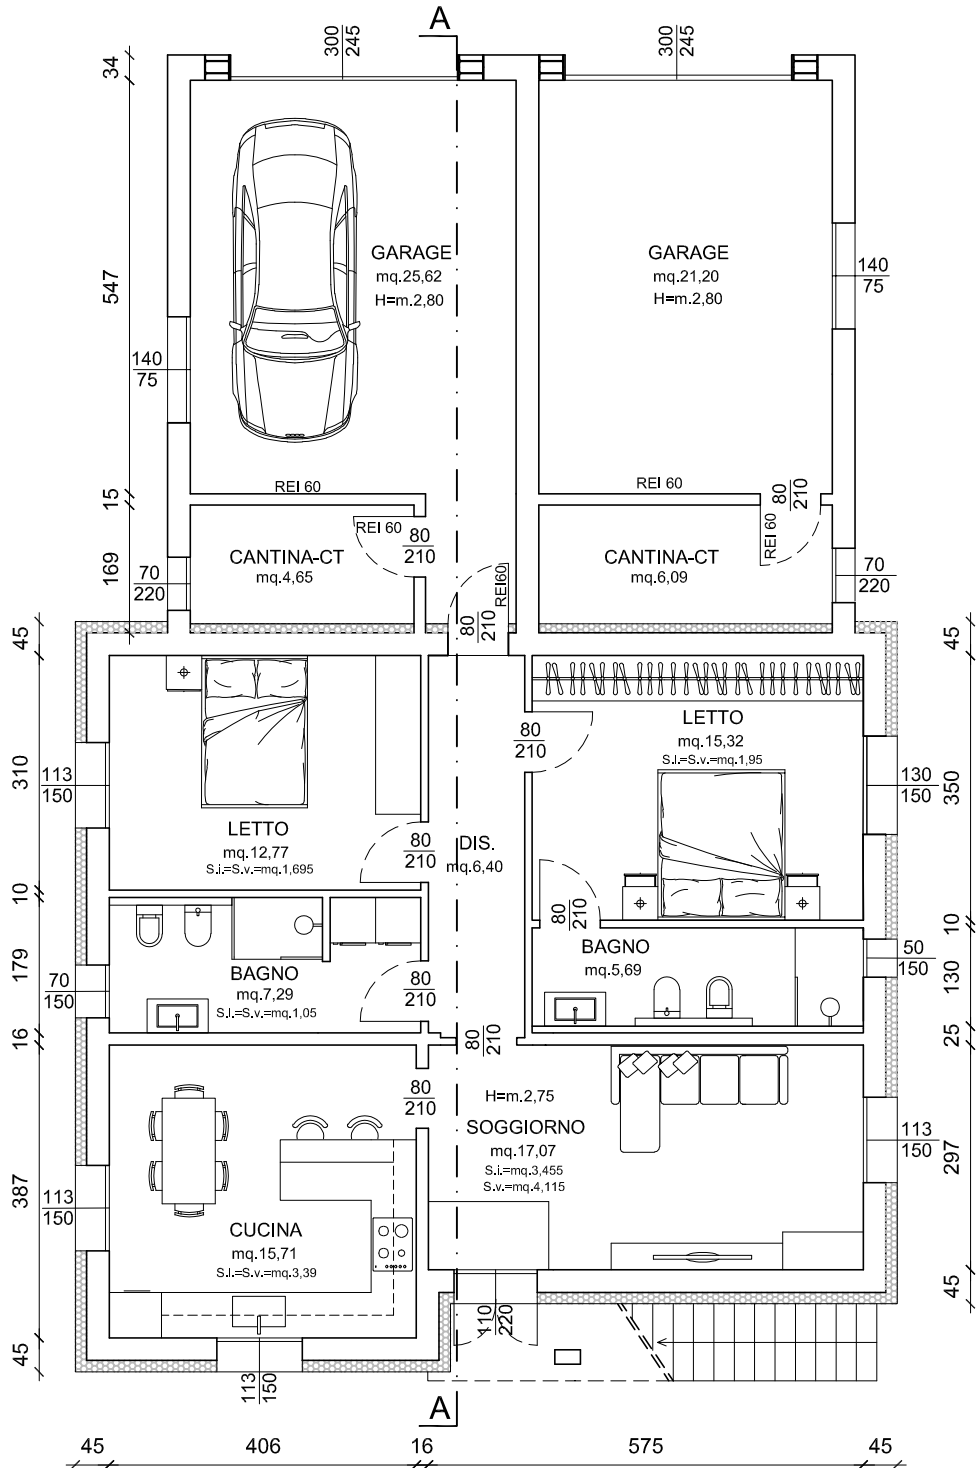


STATO DI PROGETTO

PIANTA PIANO TERRA

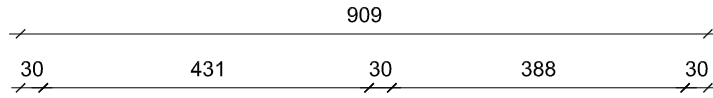

altro fabbricato