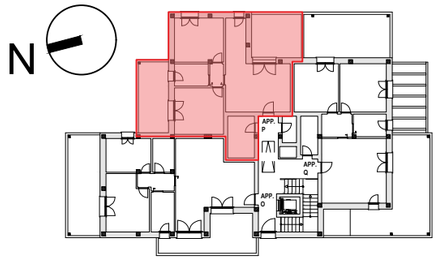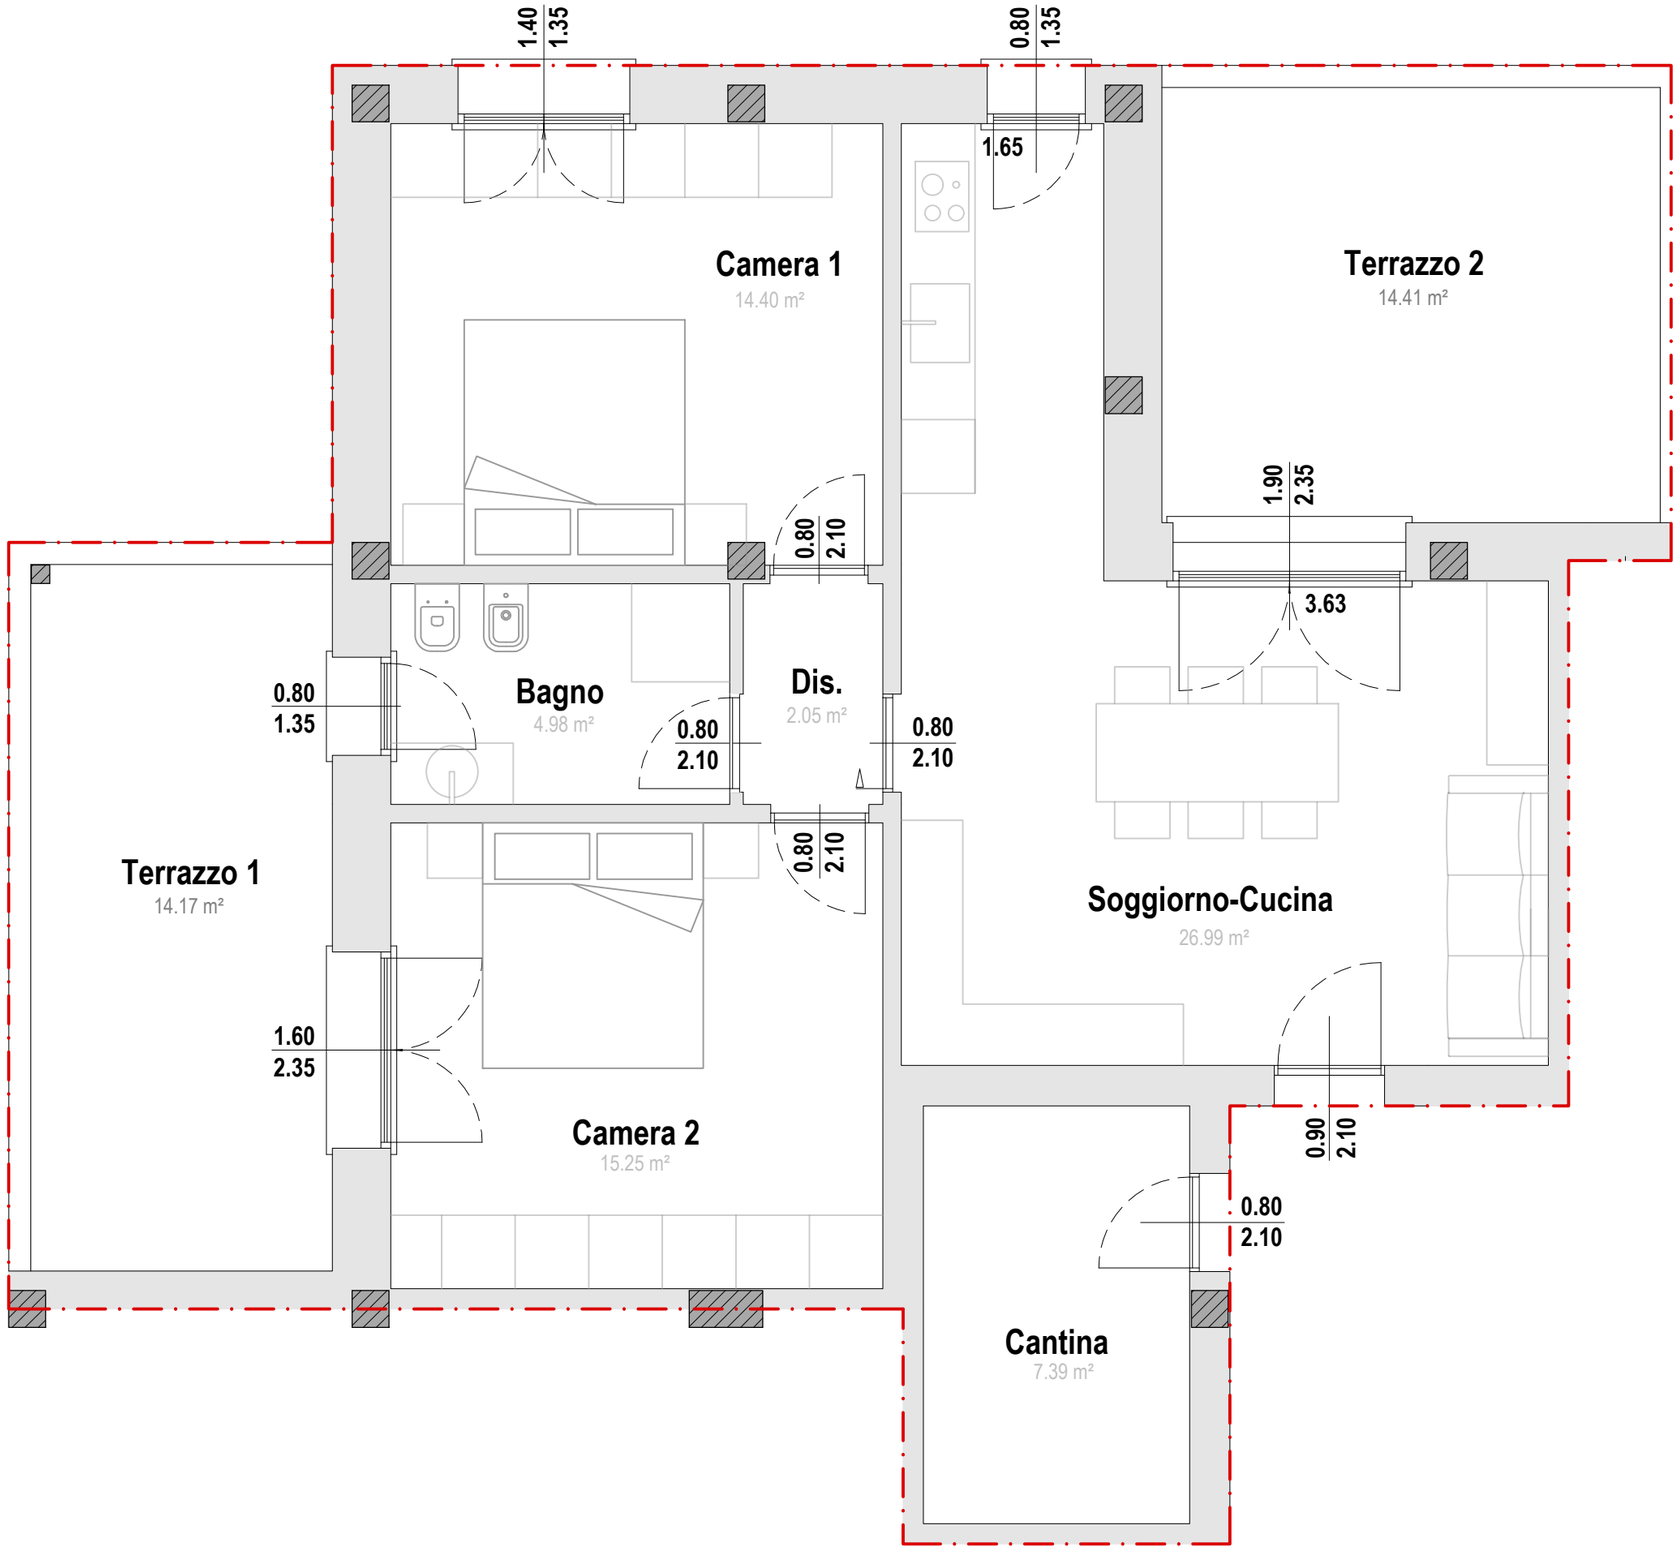PIANTA PIANO TERZO / ATTICO - APPARTAMENTO P scala 1:50