


Quota: 0.00

B

B



A

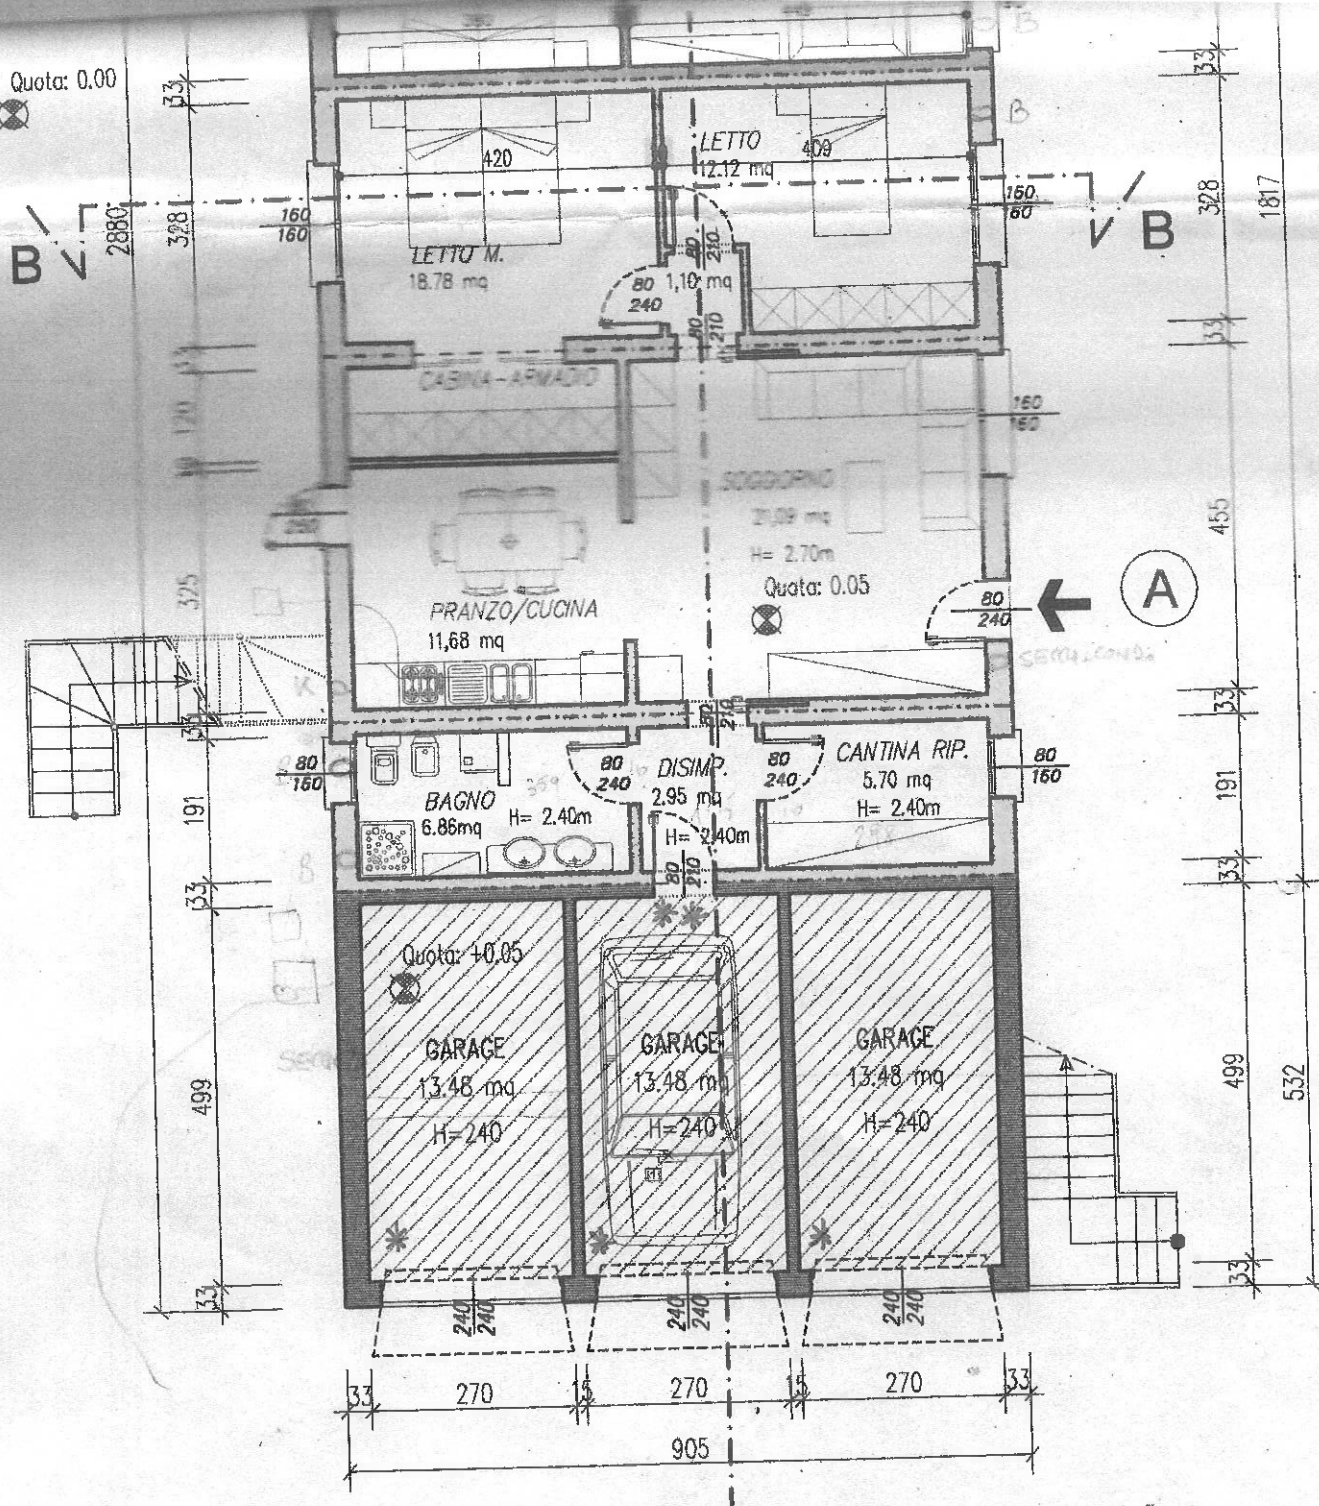

SOLAIO DEI LOCALI GARAGE H=2.40 m

# PIANTA PRIMO PIANO

Scala 1:100

