


PROSPETTO NORD-EST
Scala 1:100

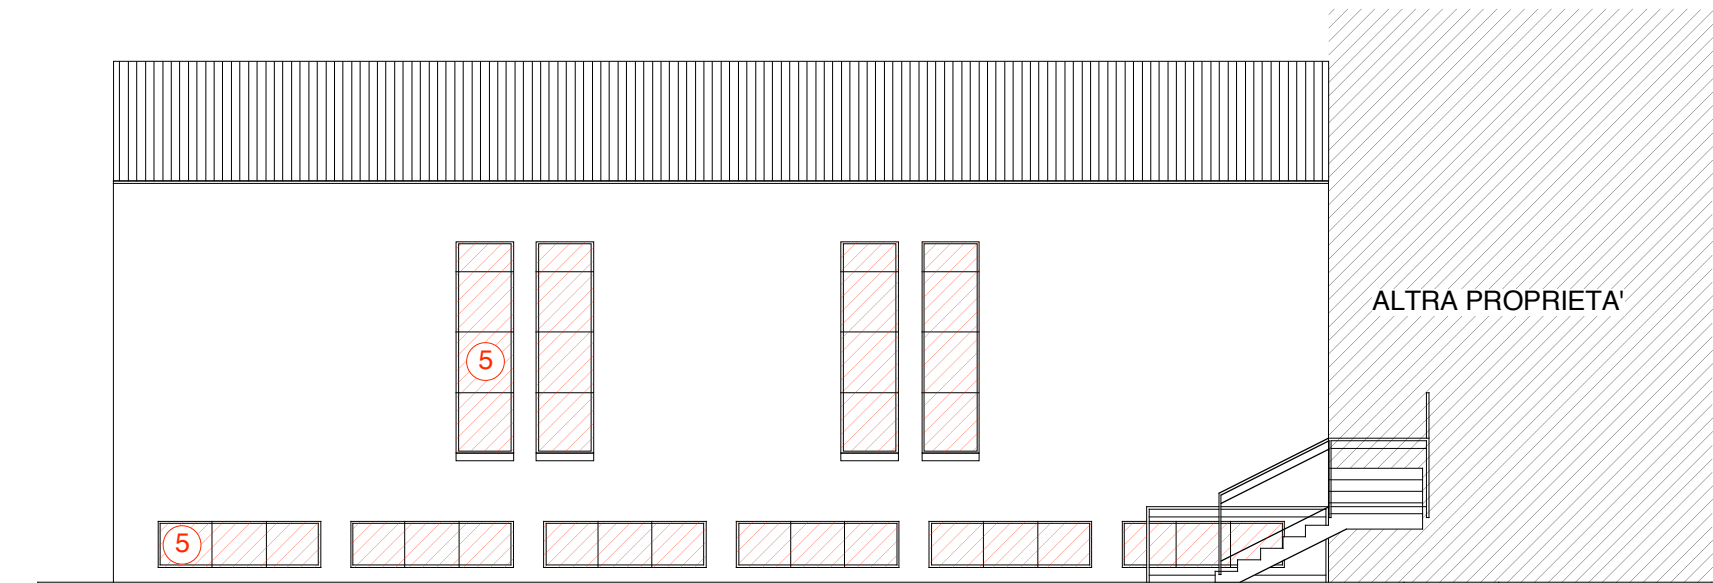

PROSPETTO SUD-OVEST
Scala 1:100